



HV A


Grobverteilung

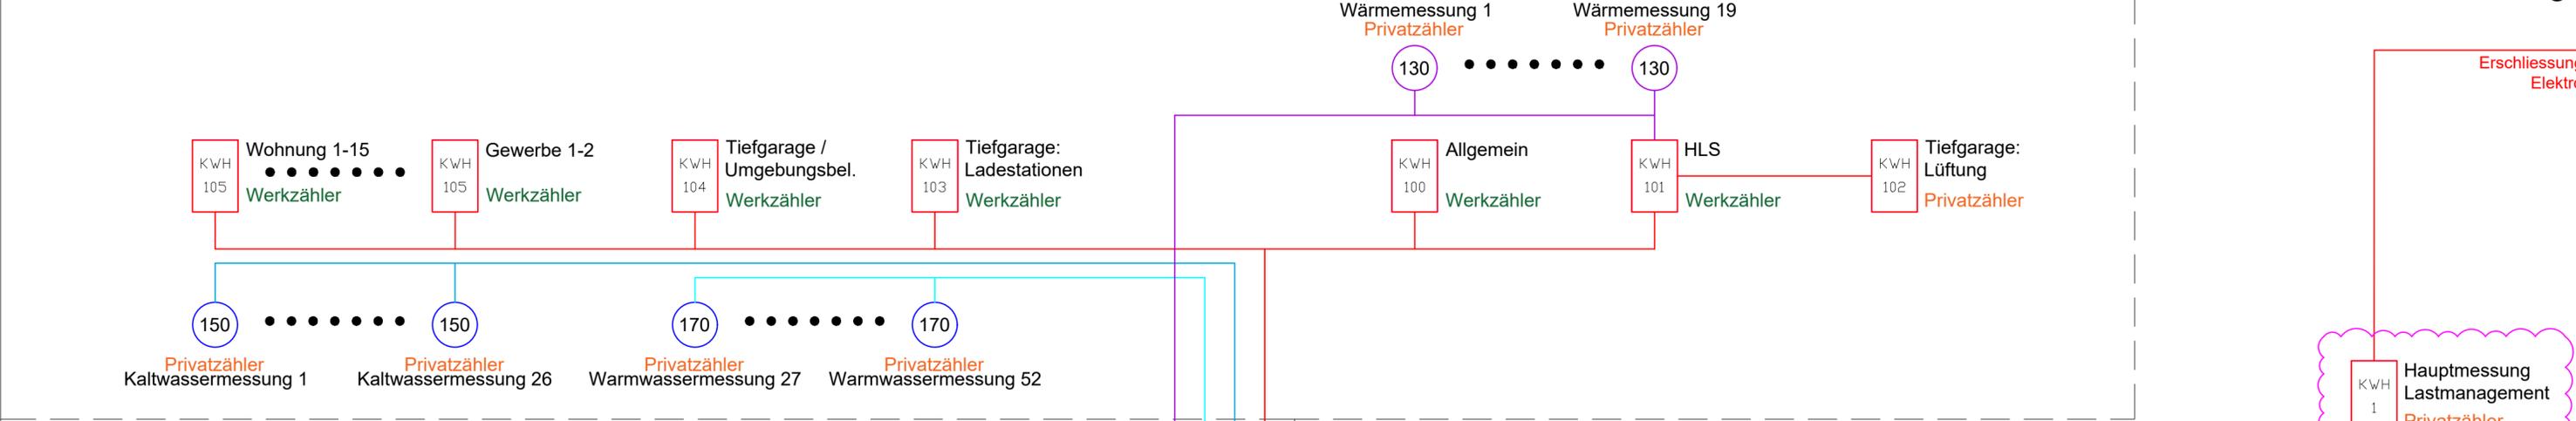


HV B

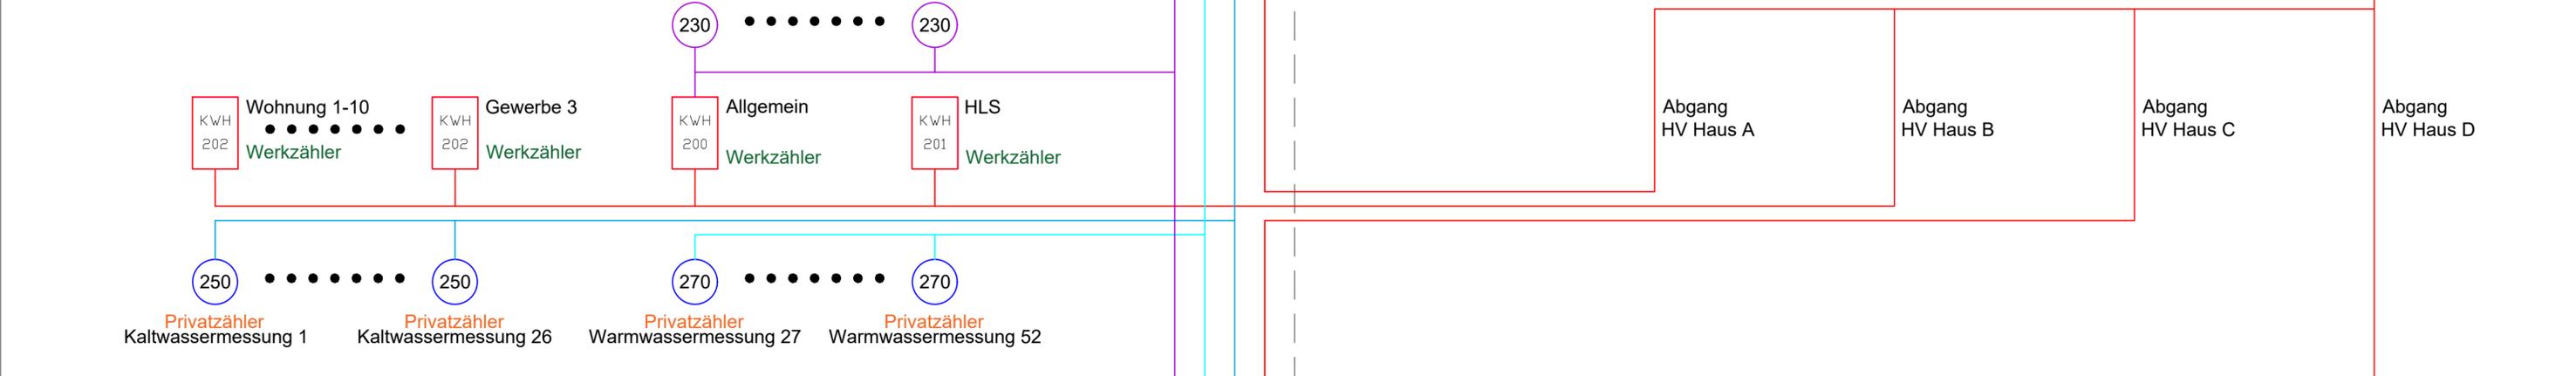

HV C

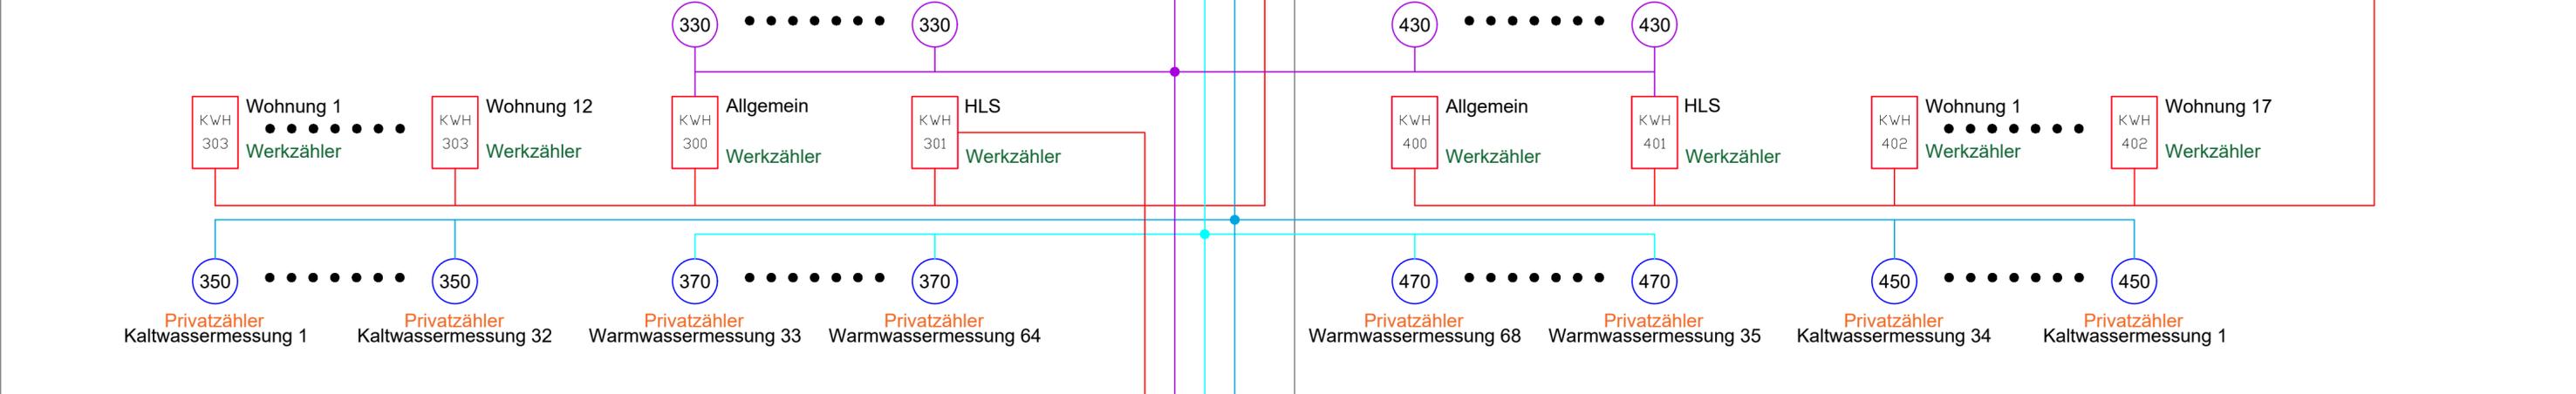

HV D

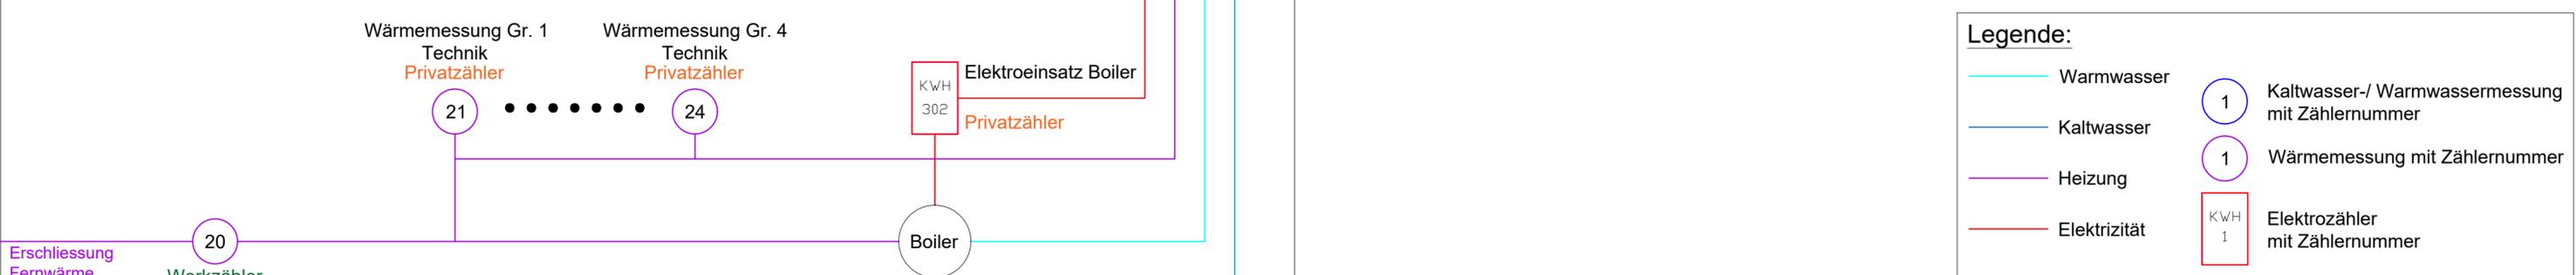

Legende:

- Warmwasser
- Kaltwasser
- Heizung
- Elektrizität

- 1 Kaltwasser-/ Warmwassermessung mit Zählernummer
- 1 Wärmemessung mit Zählernummer
- KWH 1 Elektrozähler mit Zählernummer

4 MFH	Projektnummer	Gez.	MG	Format	A2
...	...	Gepr.	RE	Mst.	
Gesamtübersicht	Plannummer	Datum	Druck-	datum	16.01.2025 10:53
Prinzipschema Messkonzept					
Prinzipschema_Messkonzept.dwg					
Index					
Name					
Datum					

Ruhebergstrasse 9
 9327 Tübach
 info@erdin-ep.ch
 www.erdin-ep.ch

Erdin
 Elektroplanung