

BAUPROJEKT
UNTERGESCHOSS

MEYER GADIENT ARCHITECTEN AG WESEMLINSTR. 20 6000 LUZERN 041 420 86 00 INFO@MEYERGADIENT.CH WWW.MEYERGADIENT.CH

Parzelle 5562

OK - Haus A: 407.90 - Haus D: 407.50
 FB EK - Haus B: 408.24 - Haus E: 407.85
 m.s.M - Haus C: 408.58 - Haus F: 408.45



Hochwasserschutzkote 407.50 m ü. NN

0 1 3 6m

OK OK fertiger Boden
 FB OK roher Boden
 FD UK rohe Decke
 FD UK fertige Decke
 PH Raumhöhe fertig
 AK Assenkarte
 K Innenkante
 B Boden
 W Wand
 D Decke
 BF Bodenfläche
 FF Fensterfläche
 RST UK roher Sturz
 FST UK fertiger Sturz
 RBR OK rohe Brüstung
 FBR OK fertige Brüstung
 FBH Fussbodenheizverteiler
 -/- Kote fertig
 -/- Kote roh
 -/- Kote bestehendes Gelände
 -/- Kote neues Gelände

* Wandlager bei folgenden Wänden: ...

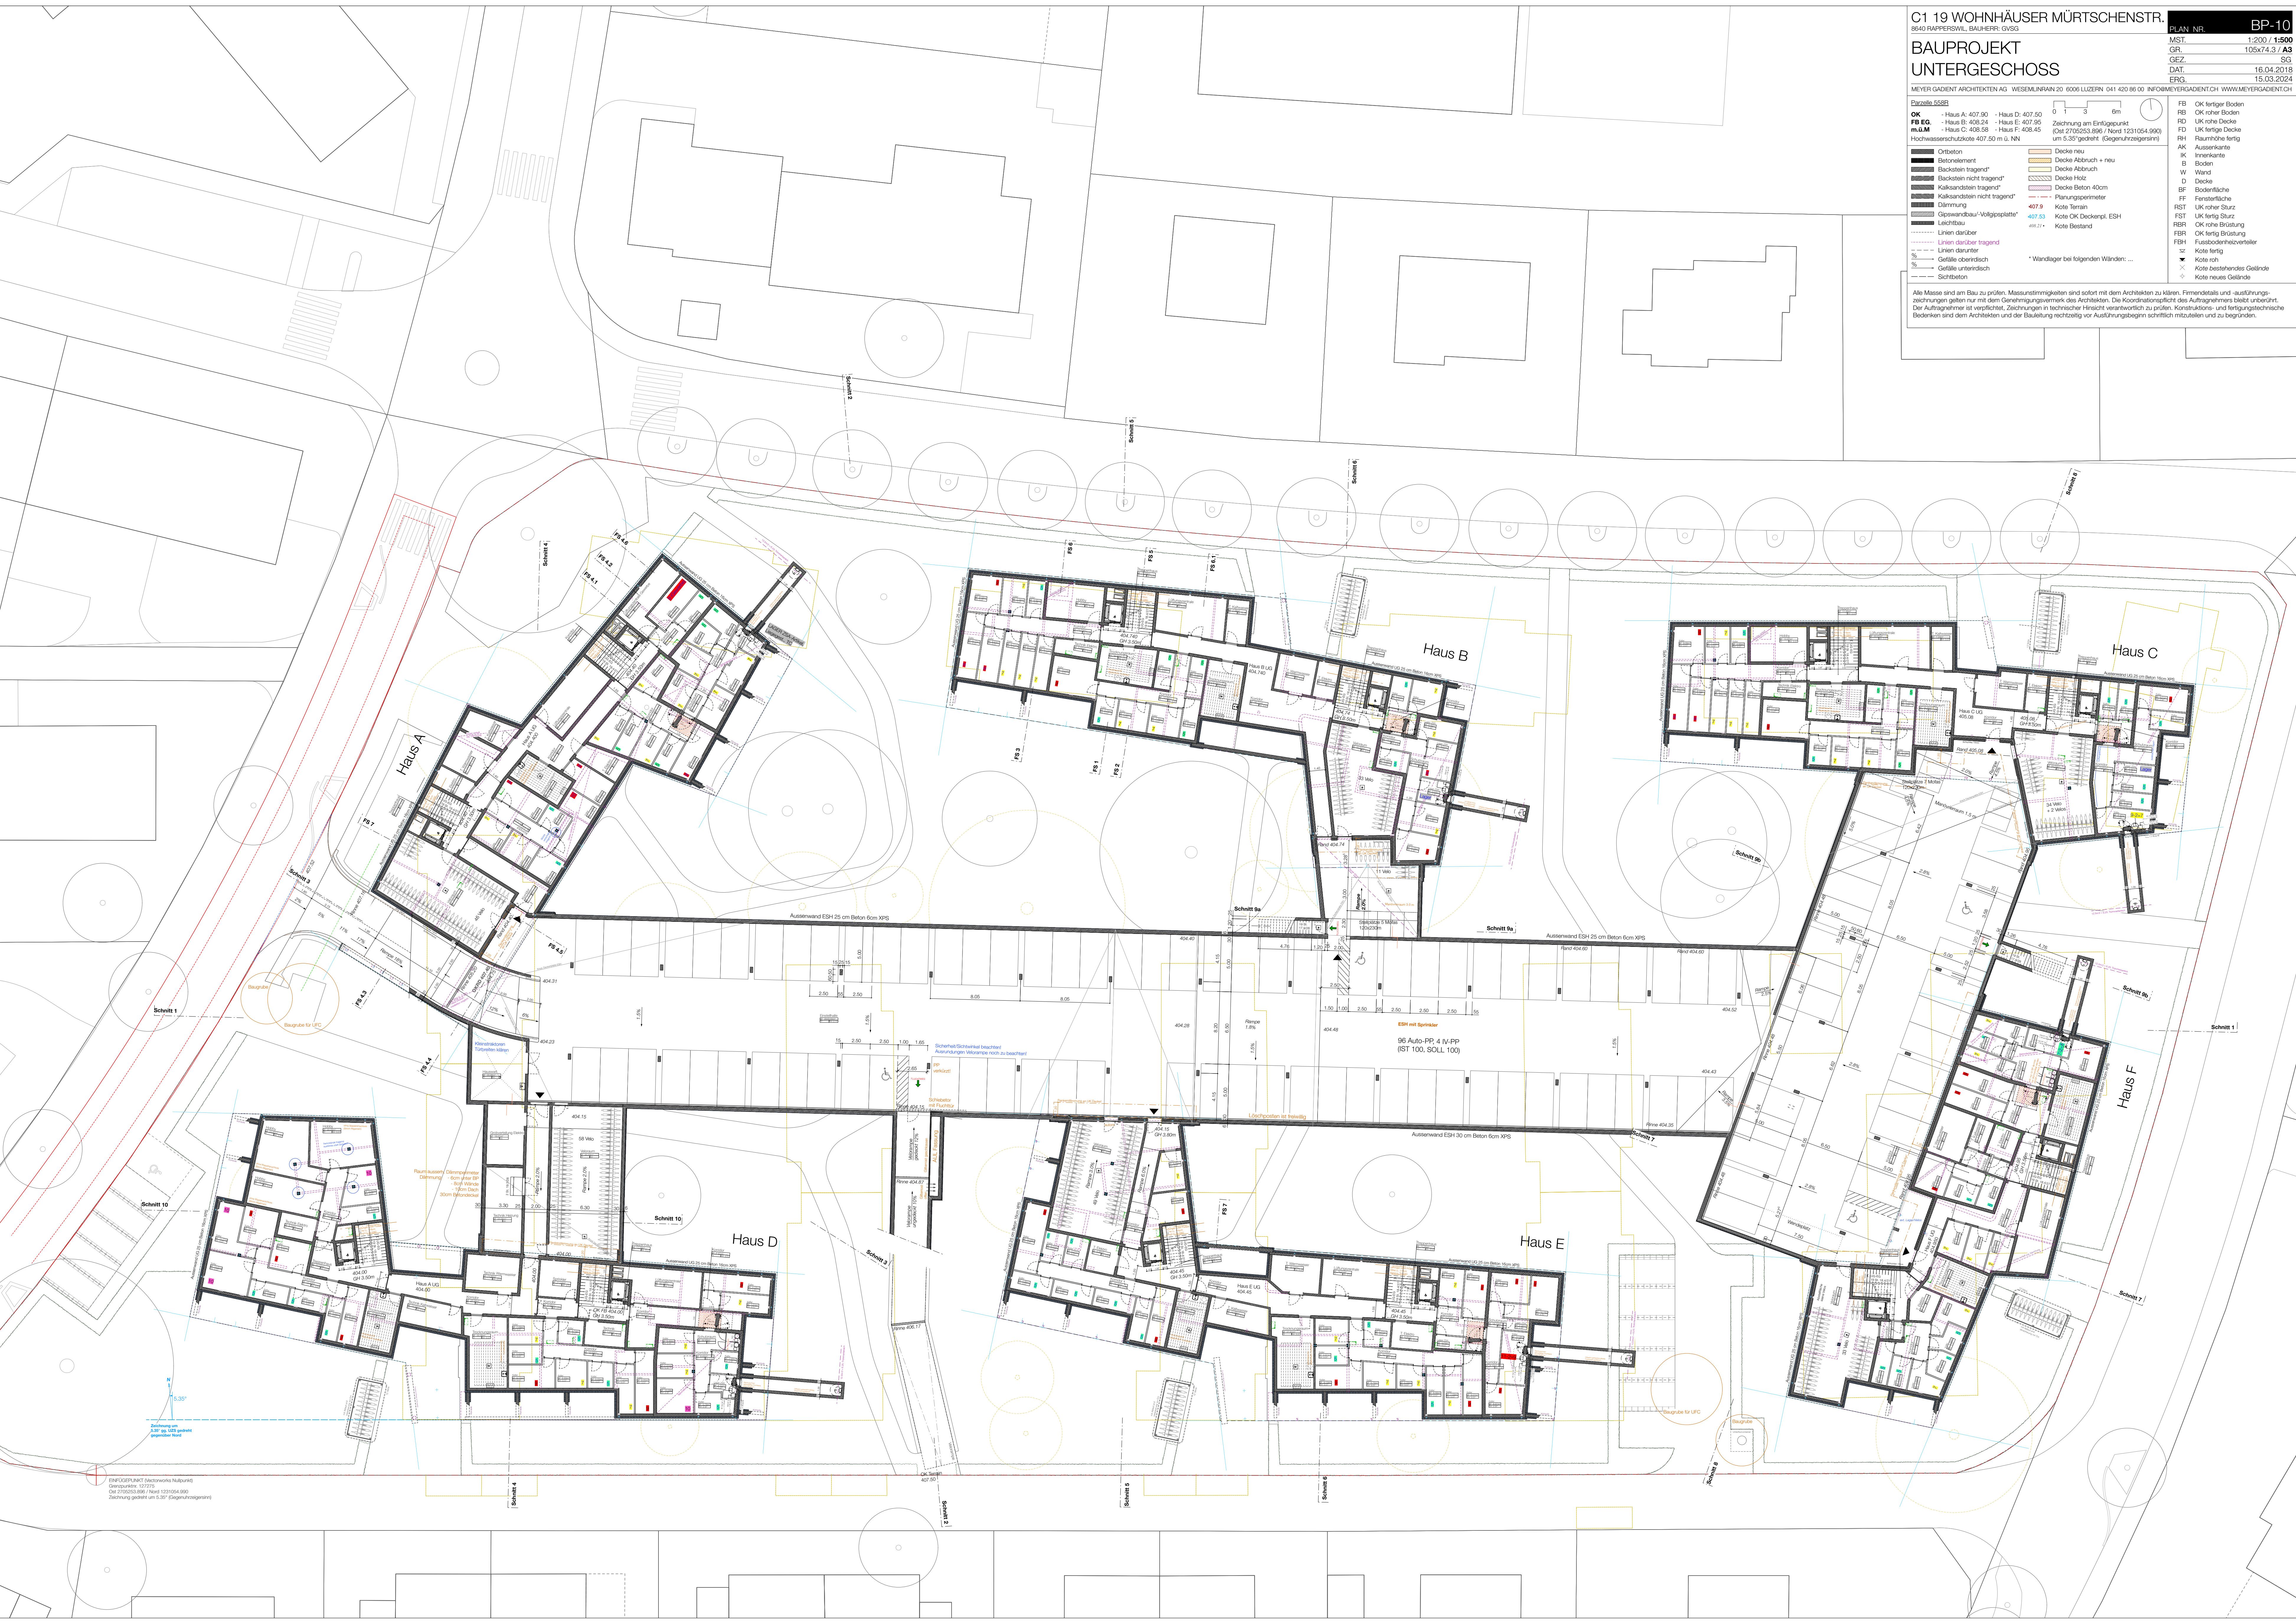

(EMA) GADIENT ARCHITECTEN AG
 Gensmolenstr. 20
 6000 Luzern
 Telefon +41 41 420 86 00
 info@meyergadient.ch

BAUPROJEKT ERDGESCHOSS

MST.	1:200 / 1:500
GR.	105x74.3 / A3
GEZ.	53
DAT.	18.04.2018
ERG.	15.03.2024

MEYER GADIENT ARCHITECTEN AG WEISELHOFSTRASSE 20 8006 LUZERN 041 420 86 00 INFO@MEYERGADIENT.CH WWW.MEYERGADIENT.CH

Parzelle 5562

OK - Haus A: 407.90 - Haus D: 407.50
 FB EG - Haus B: 408.24 - Haus E: 407.85
 m.s.M - Haus C: 408.58 - Haus F: 408.45
 Hochwasserschutzkote 407.50 m ü. NN

Zieline: 0 1 3 6m
 Zeichnung am Einlasspunkt
 (Kote 470.5533333 / Nomen 1231054.900 um 5.33°gedreht (Gegenuhrenzeiger))

OK	Ortbeton	OK fertiger Boden
FB	Betonkern	OK roher Boden
EG	Backstein tragend	OK rohe Decke
m.s.M	Backstein nicht tragend	OK fertige Decke
OK	Kalksandstein tragend	PH Raumhöhe fertig
FB	Kalksandstein nicht tragend	AK Assurkarte
EG	Dämmung	K Innentür
OK	Gipswandbau-/Vollgipsplatte	B Boden
FB	Lichtbau	W Wand
OK	Linien darüber	D Decke
FB	Linien darunter	BF Bodenfläche
EG	Gefälle oberdrisch	FF Fensterfläche
OK	Gefälle unterdrisch	RST UK roher Sturz
FB	Sichtbeton	FST UK fertig Sturz
		RBR OK rohe Brüstung
		FBR OK fertig Brüstung
		FBRH Fussbodenheizverteiler
		○ Kote fertig
		● Kote roh
		⊗ Kote bestehendes Gelände
		⊕ Kote neues Gelände

* Wandlager bei folgenden Wänden: ...

Alle Masse sind am Bau zu prüfen; Massenermittlungen sind sofort mit dem Architekten zu klären. Firmenadressen und -ausführungszeichnungen gehen nur mit dem Genehmigungsvermerk des Architekten. Die Koordinationspflicht des Auftragnehmers bleibt unberührt. Der Auftragnehmer ist verpflichtet, Zeichnungen in technischer Hinsicht verantwortlich zu prüfen. Konstruktive- und fertigungstechnische Bedenken sind dem Architekten und der Bauleitung rechtzeitig vor Ausführungsbeginn schriftlich mitzuteilen und zu begründen.



BAUPROJEKT 1.-3. OBERGESCHOSS

MST.	1:200 / 1:500
GR.	105x74.3 / A3
GEZ.	5/3
DAT.	18.04.2018
ERG.	15.03.2024

MEYER GADIENT ARCHITECTEN AG WEISELINFEN 20 6006 LUZERN 041 420 86 00 INFO@MEYERGADIENT.CH WWW.MEYERGADIENT.CH

Parzelle 5562

OK - Haus A: 407.90 - Haus D: 407.50
 FB EK - Haus B: 408.24 - Haus E: 407.85
 mLM - Haus C: 408.58 - Haus F: 408.45

Zählung am Einflügelpunkt (0.58 x 270553.99) / Nord 1231054.900
 um 5.35° gedreht (Gegenuhrenzeiger)

Hochwasserschutzhöhe 407.50 m ü. NN


0 1 3 6m

Ortikon	Decke neu
Betonkern	Decke Abbruch + neu
Balken nicht tragend	Decke Abbruch
Kalksandstein tragend	Decke Holz
Kalksandstein nicht tragend	Decke Beton 40cm
Dämmung	Planungsgrenze
Gipswandbau/Vollgipsputz	407.5 Kote Terrain
Lichtbau	407.5 Kote OK Deckenpl. ESH
Linien darüber	407.21 Kote Bestand
Linien darunter	
Gelände oberirdisch	
Gelände unterirdisch	
Sichtbeton	

FB	OK fertiger Boden
RB	OK roher Boden
FD	UK rohe Decke
FD	UK fertige Decke
PH	Raumhöhe fertig
AK	Aussenkarte
K	Innenkarte
B	Boden
W	Wand
D	Decke
BF	Bodenfläche
FF	Fensterfläche
RST	UK roher Sturz
FST	UK fertig Sturz
RBR	OK rohe Brüstung
FBR	OK fertig Brüstung
FEB	Fussbodenheizleiter
z	Kote fertig
z	Kote roh
z	Kote bestehendes Gelände
z	Kote neues Gelände

* Wandlager bei folgenden Wänden: ...

Alle Masse sind am Bau zu prüfen. Massnahmen sind sofort mit dem Architekten zu klären. Firmen- und Ausführungszeichnungen gehen nur mit dem Genehmigungsvermerk des Architekten. Die Koordinationspflicht des Auftragnehmers bleibt unberührt. Der Auftragnehmer ist verpflichtet, Zeichnungen in technischer Hinsicht verantwortlich zu prüfen. Konstruktive- und fertigungstechnische Bedenken sind dem Architekten und der Bauleitung rechtzeitig vor Ausführungsbeginn schriftlich mitzuteilen und zu begründen.

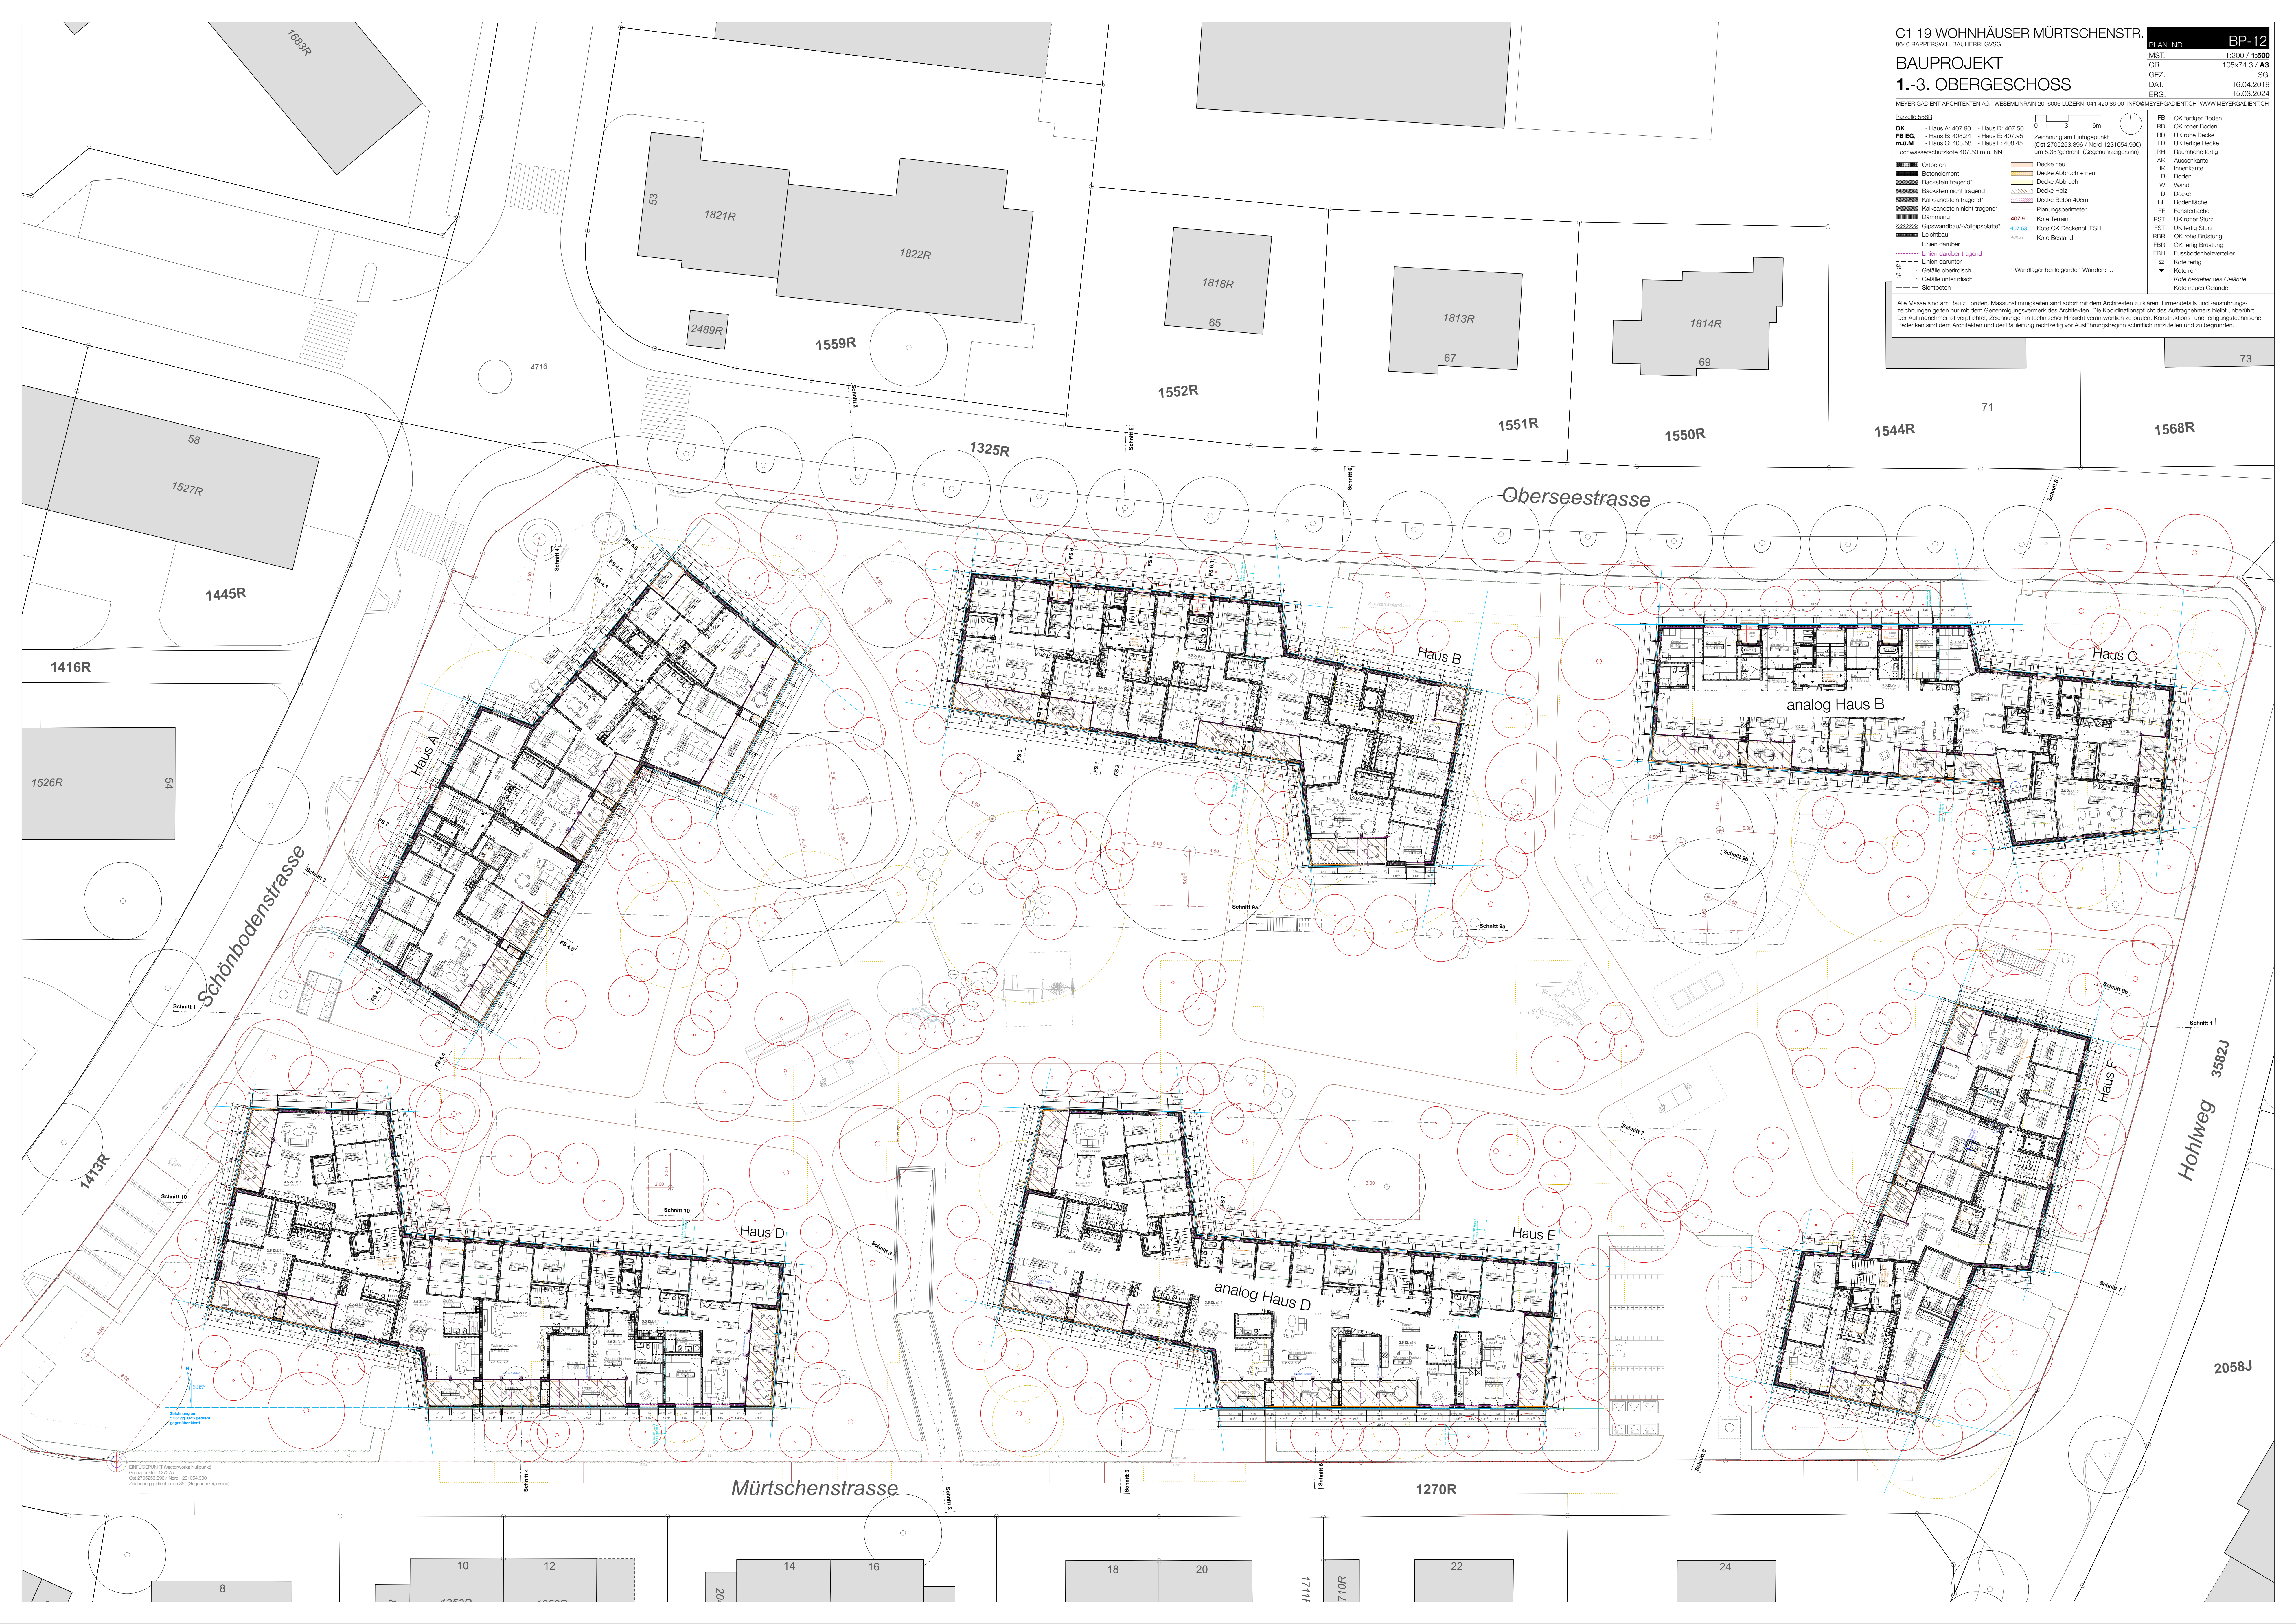




Parzelle 5582

OK - Haus A: 407.90 - Haus D: 407.50
 FB EK - Haus B: 408.24 - Haus E: 407.85
 m.u.M - Haus C: 408.58 - Haus F: 408.45



0 1 3 6m

Ortikon	Decke neu
Betonkern	Decke Abbruch + neu
Backstein tragend	Decke Abbruch
Backstein nicht tragend	Decke Holz
Kalksandstein tragend	Decke Beton 40cm
Kalksandstein nicht tragend	Planungsgrenze
Dämmung	407.5
Gipswandbau/Vollgipsputz	407.5
Lichtbau	407.5
Linien darüber	Kote OK Deckentr. ESH
Linien darunter	407.7
Gelände oberirdisch	Kote Bestand
Gelände unterirdisch	
Sichtbeton	

FB	OK fertiger Boden
FB	OK roher Boden
FD	OK rohe Decke
FD	OK fertige Decke
PH	Raumhöhe fertig
AK	Aussenkarte
K	Innenkarte
B	Boden
W	Wand
D	Decke
BF	Bodenfläche
FF	Fensterfläche
RST	OK roher Sturz
FST	OK fertig Sturz
RBR	OK rohe Brüstung
FBR	OK fertig Brüstung
FEB	Fussbodenheizkörper
~	Kote fertig
~	Kote roh
~	Kote bestehendes Gelände
~	Kote neues Gelände

* Wandlager bei folgenden Wänden: ...

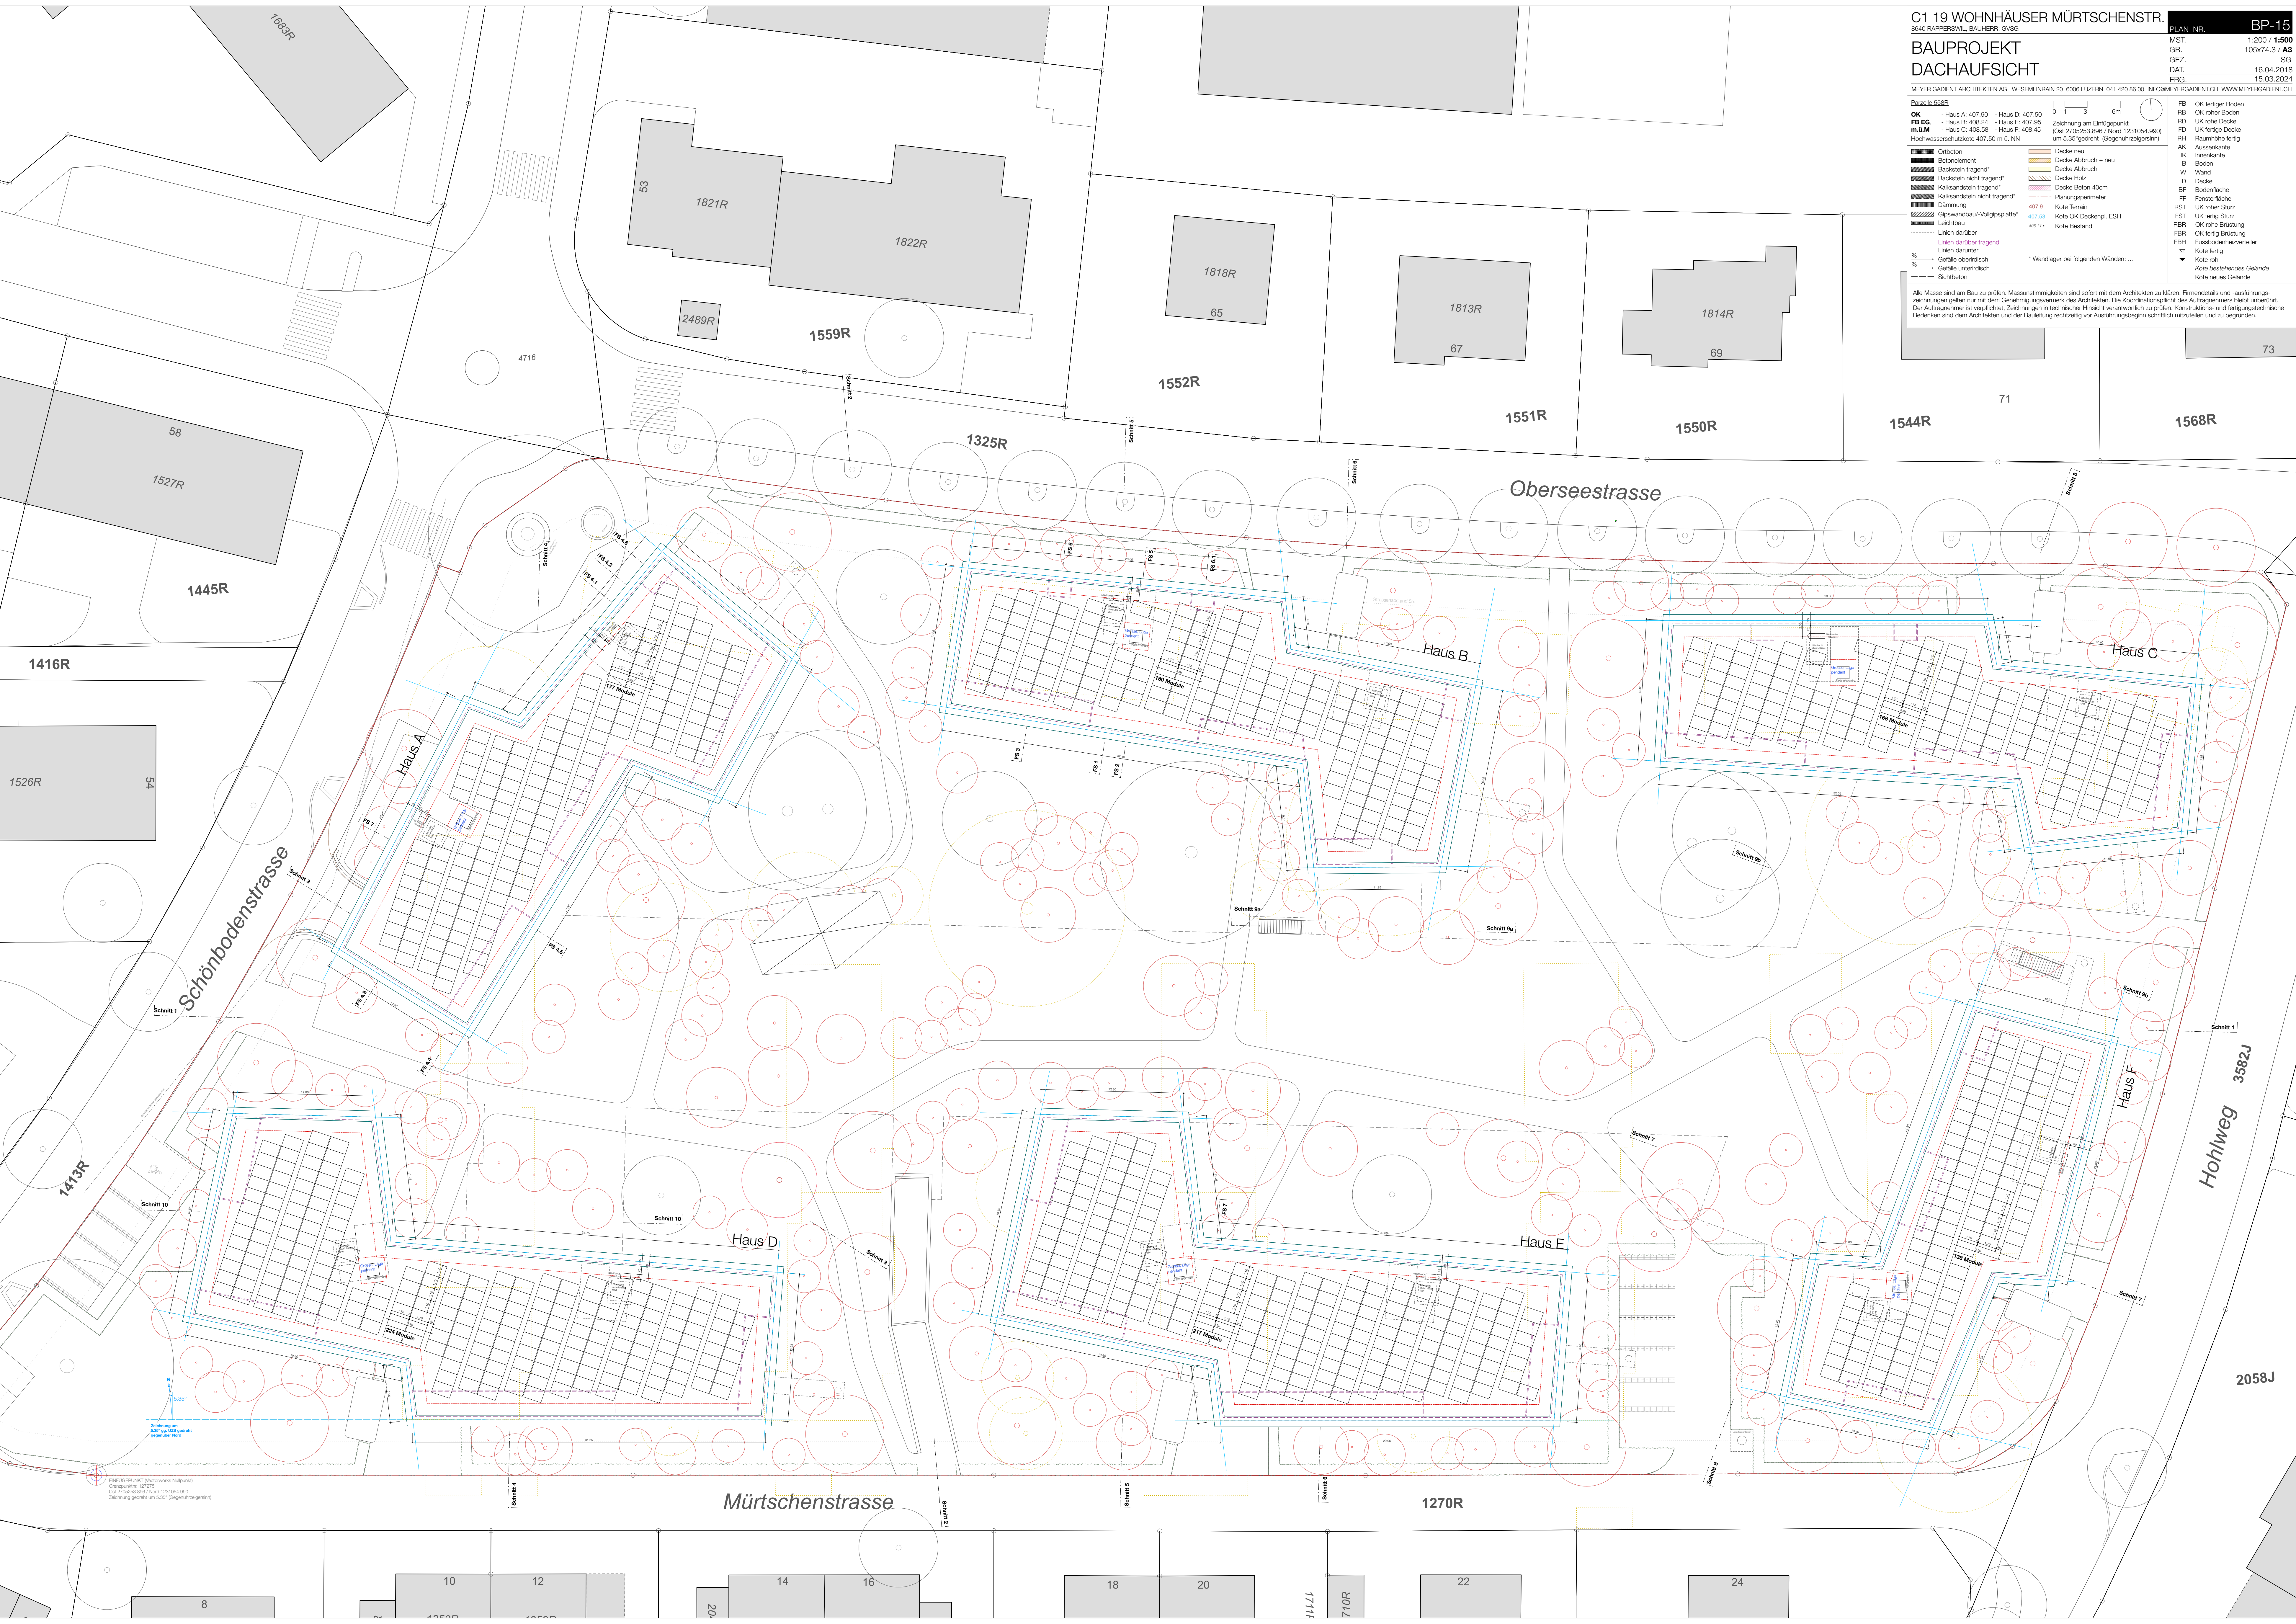

