







ANSICHT

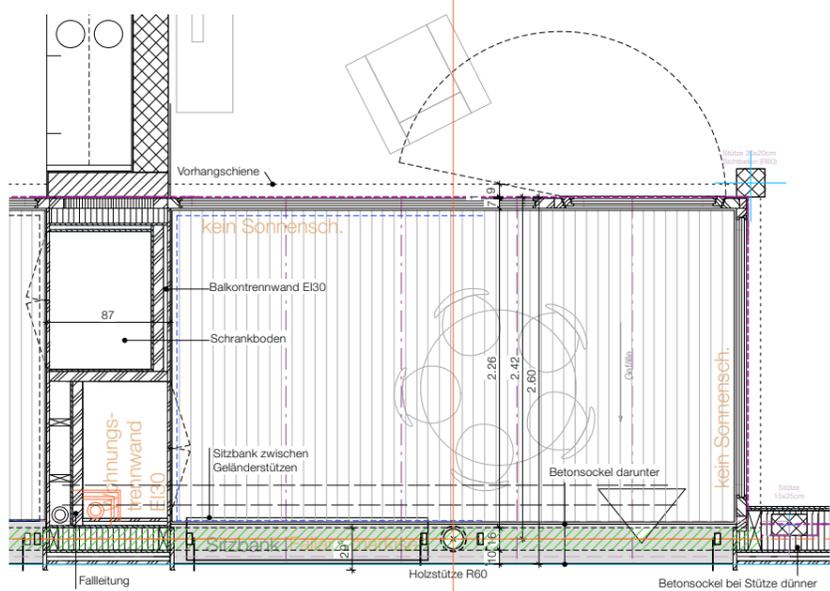

GRUNDRISS, Loggia EG

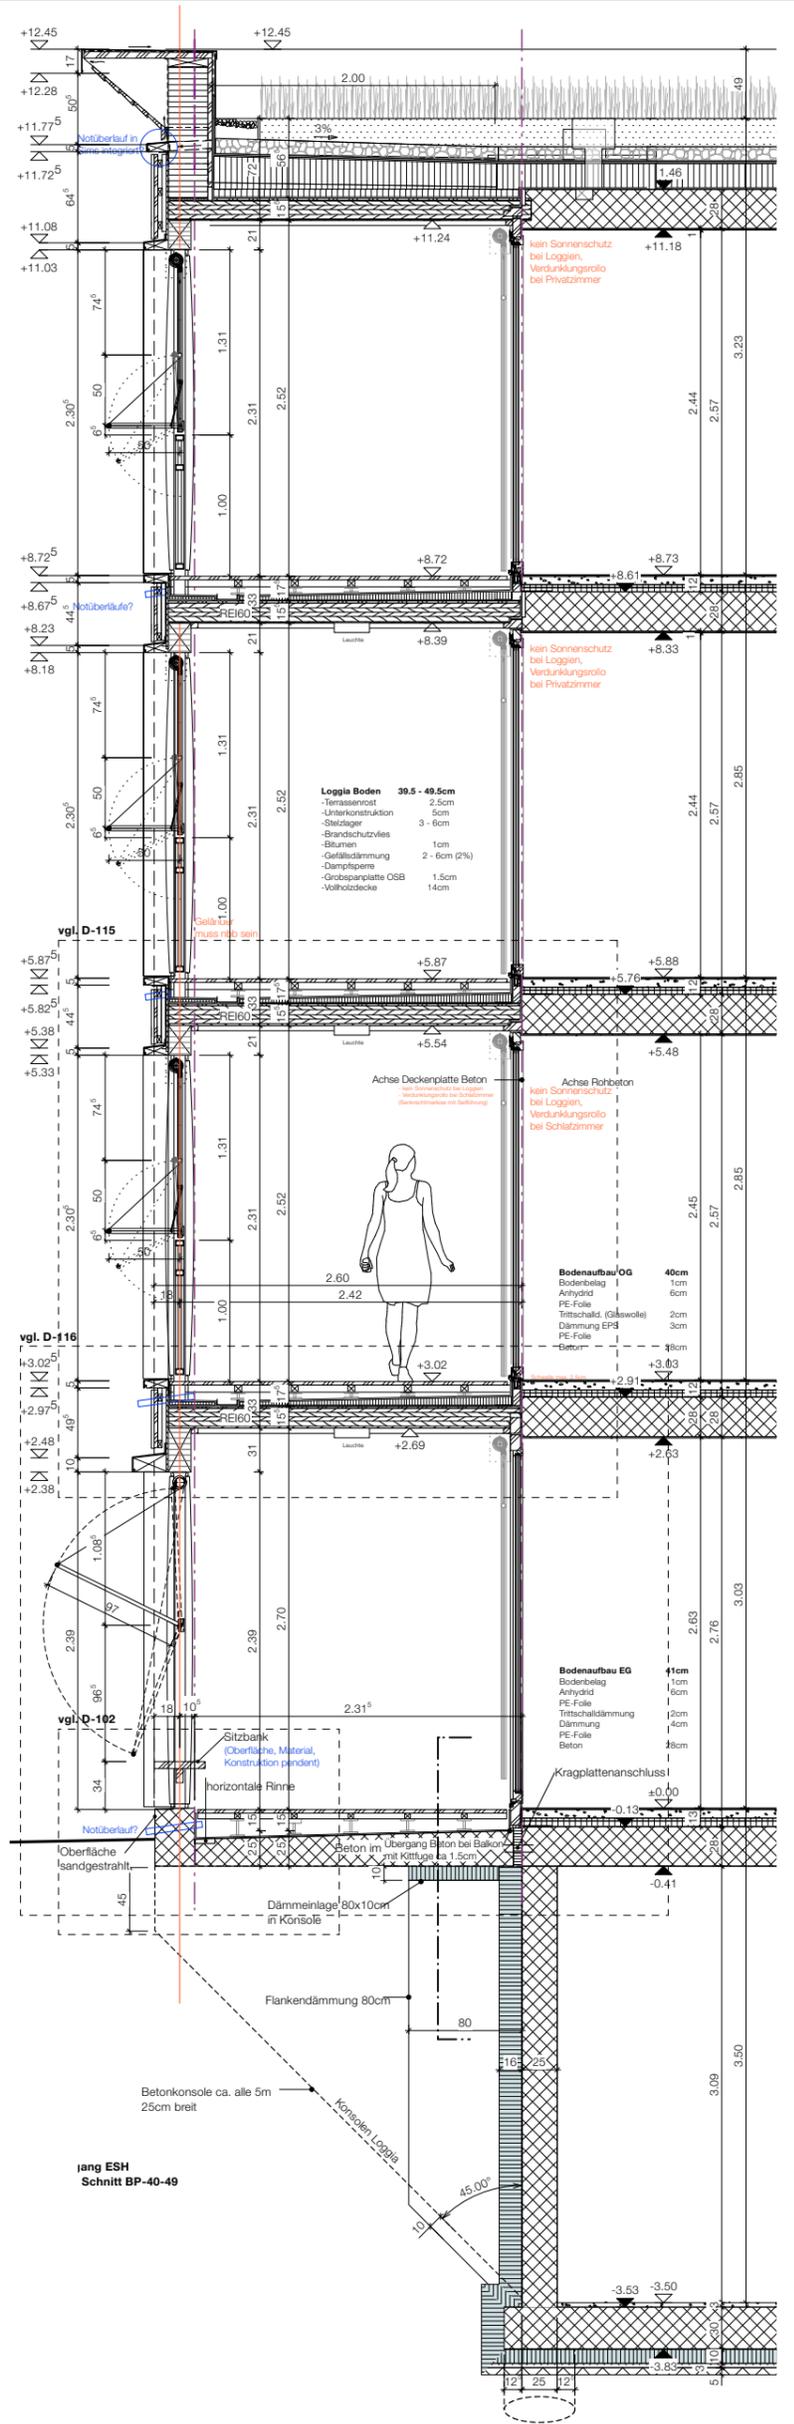

FASSADENSCHNITT 3, Loggia